



BADAN NASIONAL PENCARIAN DAN PERTOLONGAN

KANTOR PENCARIAN DAN PERTOLONGAN BANTEN

JL RAYA SERANG-CILEGON KM 70 WANAYASA KE. KRAMATWATU SERANG BANTEN

GAMBAR PERENCANAAN

PROGRAM :

PROGRAM DUKUNGAN MANAJEMEN

KEGIATAN :

PENGELOLAAN SARANA DAN PRASARANA APARATUR

PEKERJAAN :

KONSULTASI PERENCANAAN PEMBANGUNAN

PAGAR KELILING UNIT SIAGA PENCARIAN DAN PERTOLONGAN LEBAK

TA. 2024



BADAN NASIONAL PENCARIAN DAN PERTOLONGAN
KANTOR PENCARIAN DAN PERTOLONGAN BANTEN
JL. RAYA SERANG-CILEGON KM. 70 WANAYASA KEC. KRAMATWATU SERANG BANTEN

LEMBAR PENGESAHAN

PROGRAM:

PROGRAM DUKUNGAN MANAJEMEN

KEGIATAN:

PENGELOLAAN SARANA DAN PRASARANA APARATUR

PEKERJAAN:

KONSULTASI PERENCANAAN PEMBANGUNAN
PAGAR KELILING UNIT SIAGA PENCARIAN DAN PERTOLONGAN LEBAK

TA. 2024

DIREKTUR :

CV. GAMAPLAN CONSULTANT


Yudhia Rosadnan, ST
Direktur

MENYERAHKAN :

PEJABAT PEMBUAT KOMITMEN (PPK)




Herry Saputra, S.Pd., M.Si., M.Pd.
NIP. 19800103 201012 1 001

MENGETAHAI :

KUASA PENGUNA-ANGGARAN (KPA)


Adil Triyanto, SIP, MM
NIP. 19750519 200712 1 003

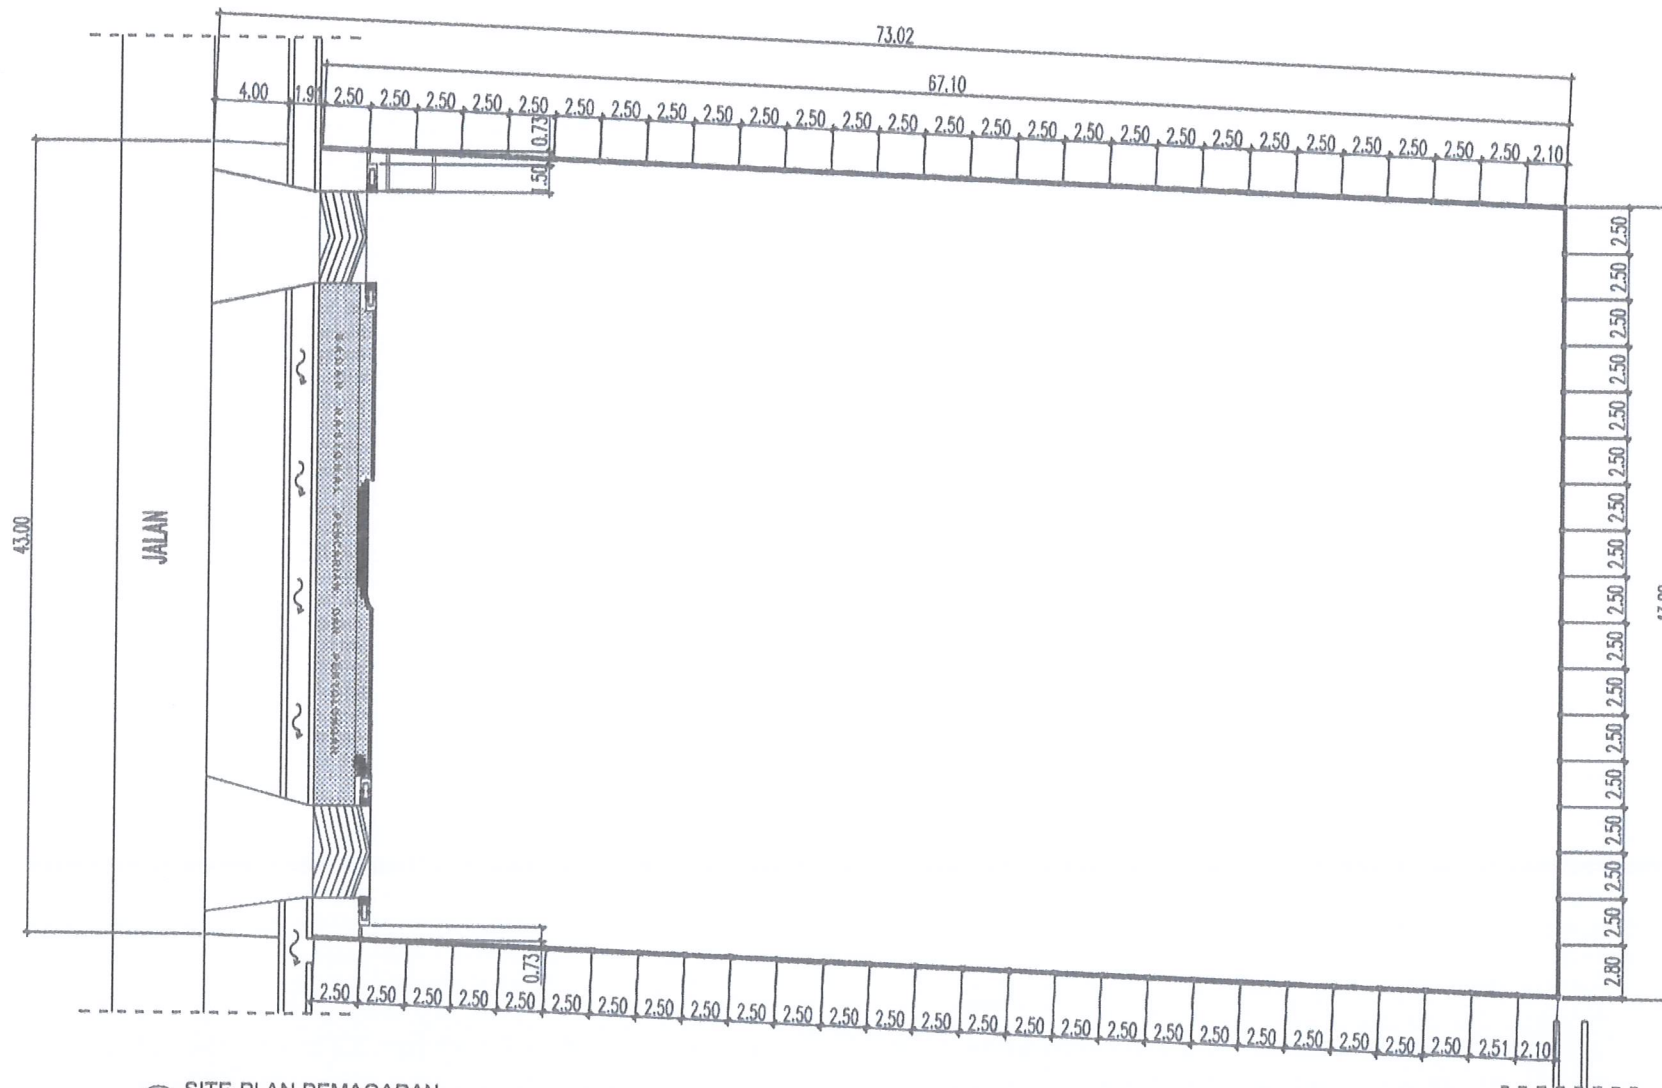

SITE PLAN PEMAGARAN
SKALA 1 : 100

CATATAN

PEMBERI TUGAS



**BADAN NASIONAL PENCARIAN
DAN PERTOLONGAN**
Kantor Regional dan Distrik Wilayah
P. NUSA BARAT, CELEBES SELATAN, PROVINSI SULAWESI SELATAN

PROGRAM

PROGRAM DUKUNGAN MANAJEMEN

KEGIATAN

PENGLOLAAN SARANA DAN PRASARANA
APARATUR

PEKERJAAN

KONSULTASI PERENCANAAN PEMBANGUNAN
PAGAR KELILING UNIT SIAGA PERENCANAAN
DAN PERTOLONGAN LEBAK

LOKASI

LEBAK HANTEN

MENGETAHUI

PEJABAT PENGUAT KOMITMEN (PPK)


Hary Saputra S.Pd, M.Si, M.Pd
Kepala Bidang Zonasi & GBT

PEJABAT PELAKSANA
DOKUMENTASI
Yudha Rashedan, ST
Direktur


JUDUL GAMBAR

SITE PLAN PEMAGARAN


SKALA	NO.GBR	NO.LBR	TAHUN
1 : 100	-	00	2024

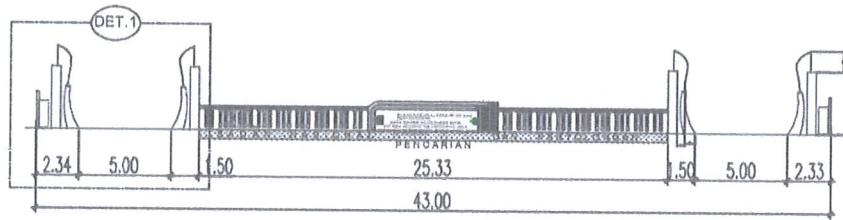


⊖ TAMPAK DEPAN
SKALA 1 : 100

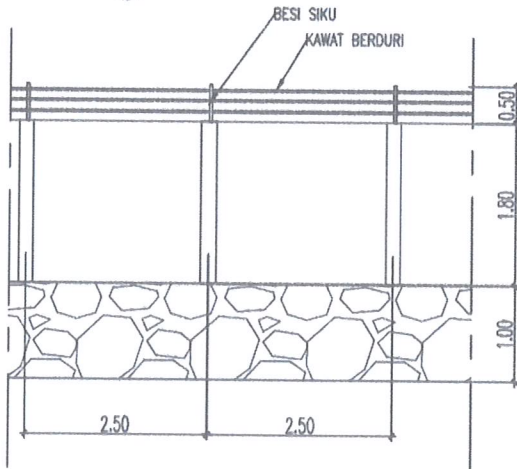


⊖ DETAIL 2
SKALA 1 : 50

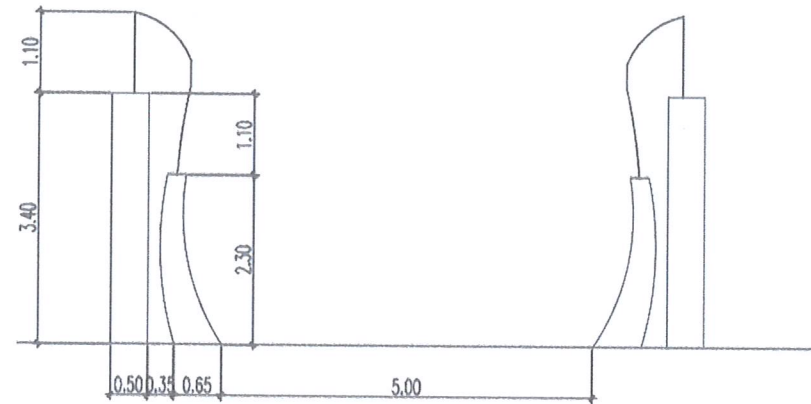


⊖ DETAIL 1
SKALA 1 : 50

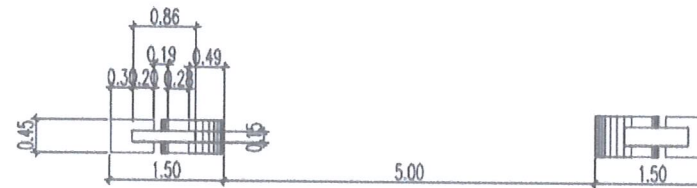

⊖ TAMPAK ATAS
SKALA 1 : 50

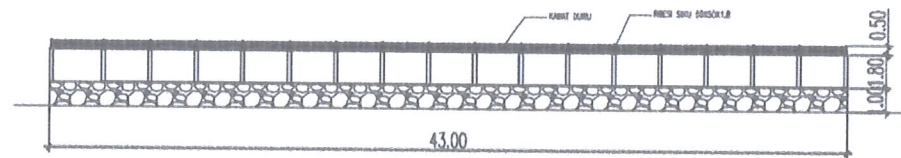

⊖ TAMPAK BELAKANG
SKALA 1 : 100

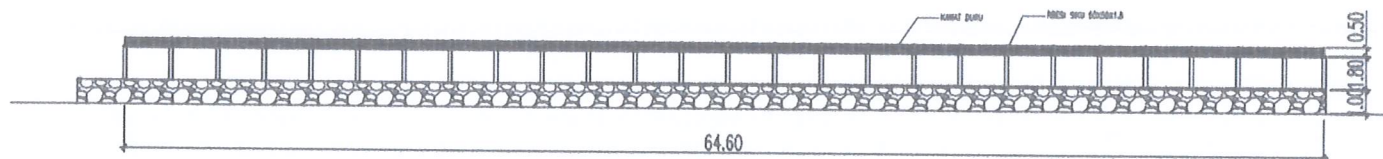

⊖ TAMPAK SAMPING KIRI DAN KANAN
SKALA 1 : 100

CATATAN

PEMBERI TUGAS


BADAN NASIONAL PENCAIRAN
DAN PERTOLONGAN
KANTOR REGIONAL PENCARIAN DAN PERTOLONGAN
Jl. KAWASONGKONG KM 10 WAWAYA
KEMAHUTU, SIKING-SIKING

PROGRAM

PROGRAM DUKUNGAN MANAJEMEN

KEGIATAN

PENGLOLAAN SARANA DAN PRASARANA
APARATUR

PEKERJAAN

KONSULTASI PERENCANAAN PEMBANGUNAN
PAGAR KEBERHANTAN SIKING-SIKING
DAN PERTOLONGAN TERAK

LOKASI

LEBAK RANTEN

MENGEKSPLO

PEMERINTAH KABUPATEN (PPK)


Henry Saputra, S.Pd., M.Si., M.Pd.
KANTOR REGIONAL PENCARIAN DAN PERTOLONGAN

LEBAK RANTEN

LEBAK RANTEN

TAMPAK DEPAN,
SAMPING KIRI DAN KANAN

SKALA	NO. GBR	NO. LBR	TAHUN
1 : 25	-	02	2024

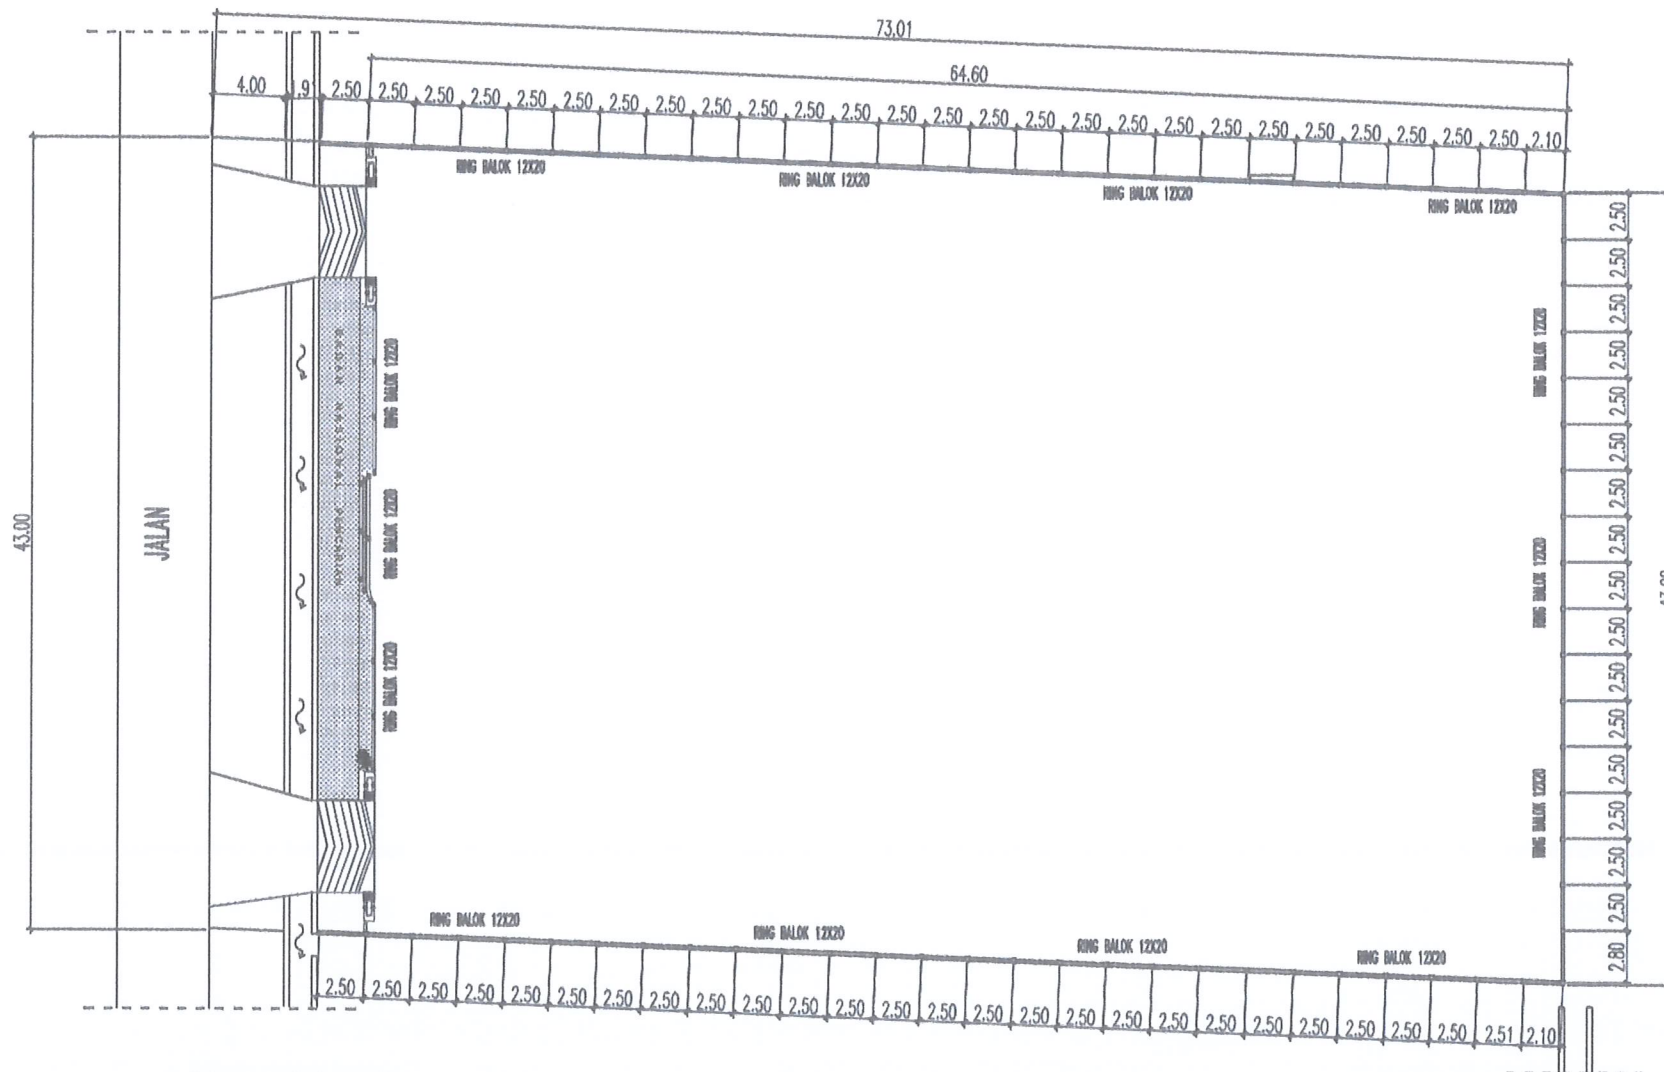

DENAH RING BALOK
SKALA 1 : 100

CATATAN

PEMBERI TUGAS



BADAN NASIONAL PENCARIAN
DAN PERTOLONGAN
KEMENTERIAN KEMAMPUAN MANUSIA
REPUBLIC OF INDONESIA

PROGRAM

PROGRAM DUKUNGAN MANAJEMEN

KEGIATAN

PENGLOLAAN SARANA DAN PRASARANA
APARATUR

PEKERJAAN

KONSULTASI PERENCANAAN PEMBANGUNAN
PAGAR KILILING UNIT SAGATIENCARIAN
DAN PERTOLONGAN LEBAR

LOKASI

LEKAT BANTEN

MINYAKTAHIL

PEJABAT PEMBAKAT KOMITMEN (PPK)

Henry Saputra, S.Pd, M.Si, M.Pd

DI BUAT


CV GAMALAN CONSULTANT

Yudhis Rosdhan ST


JUDUL GAMBAR

DENAH RING BALOK

SKALA	NO.GBR	NO.LBR	TAHUN
1 : 25	-	05	2024

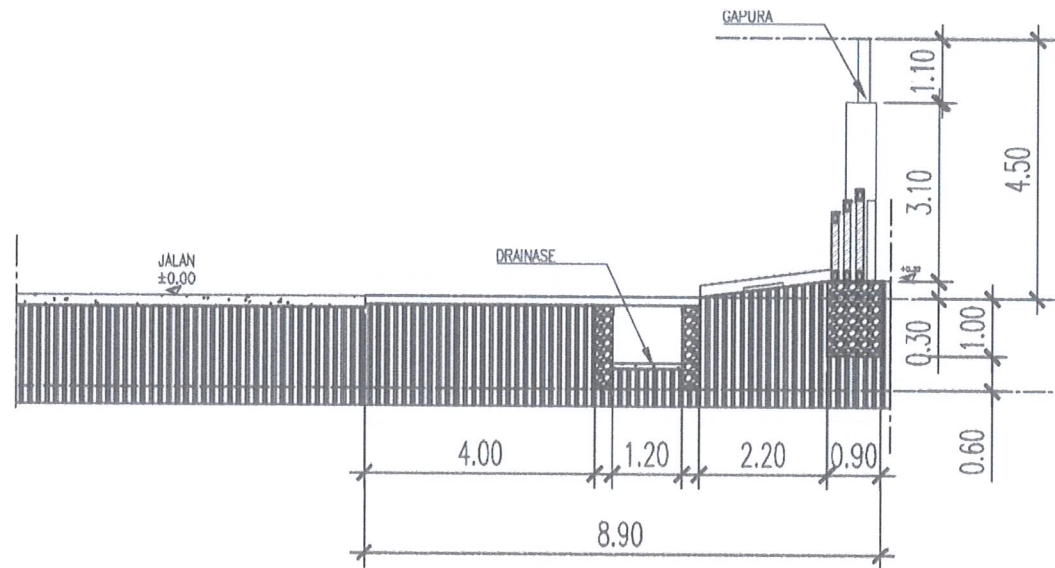

POTONGAN A
SKALA 1 : 25

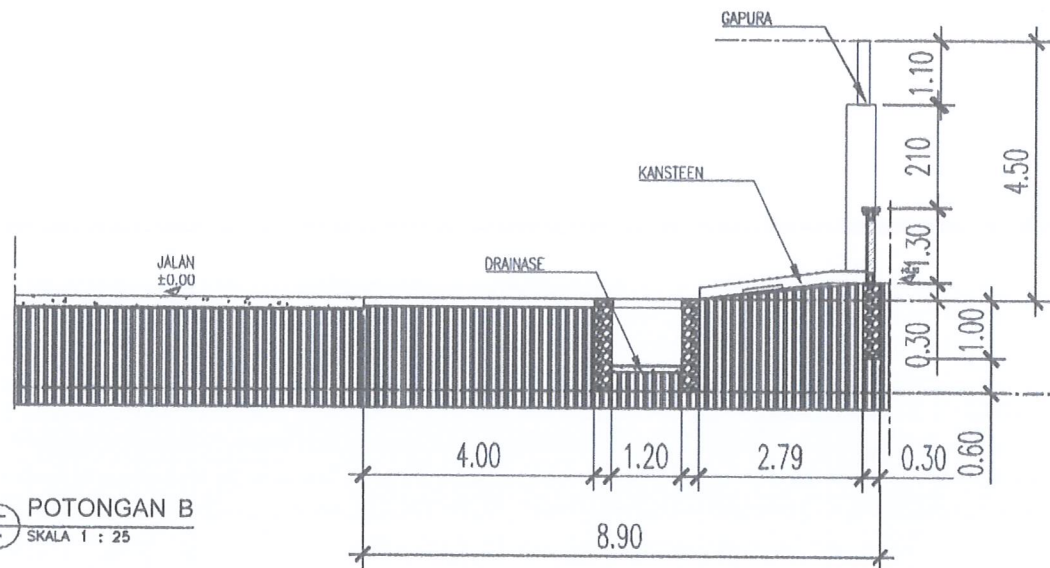

POTONGAN B
SKALA 1 : 25

CATATAN

PEMBERI TUGAS



PROGRAM

PROGRAM DUKUNGAN MANAJEMEN

KEGIATAN

PENGLOLAAN SARANA DAN PRASARANA APARATUR


PEKERJAAN

KONSULTASI PERENCANAAN PEMBANGUNAN PAGAR KILUBING UNIT SAGAPERNCARAN DAN PERTOLONGAN TERAK

LOKASI

TERAK BANTEN


MENGESAH

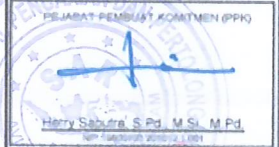

JUDUL GAMBAR


POTONGAN A DAN B

SKALA	NO.GBR	NO.LBR	TAHUN
1 : 25	-	06	2024

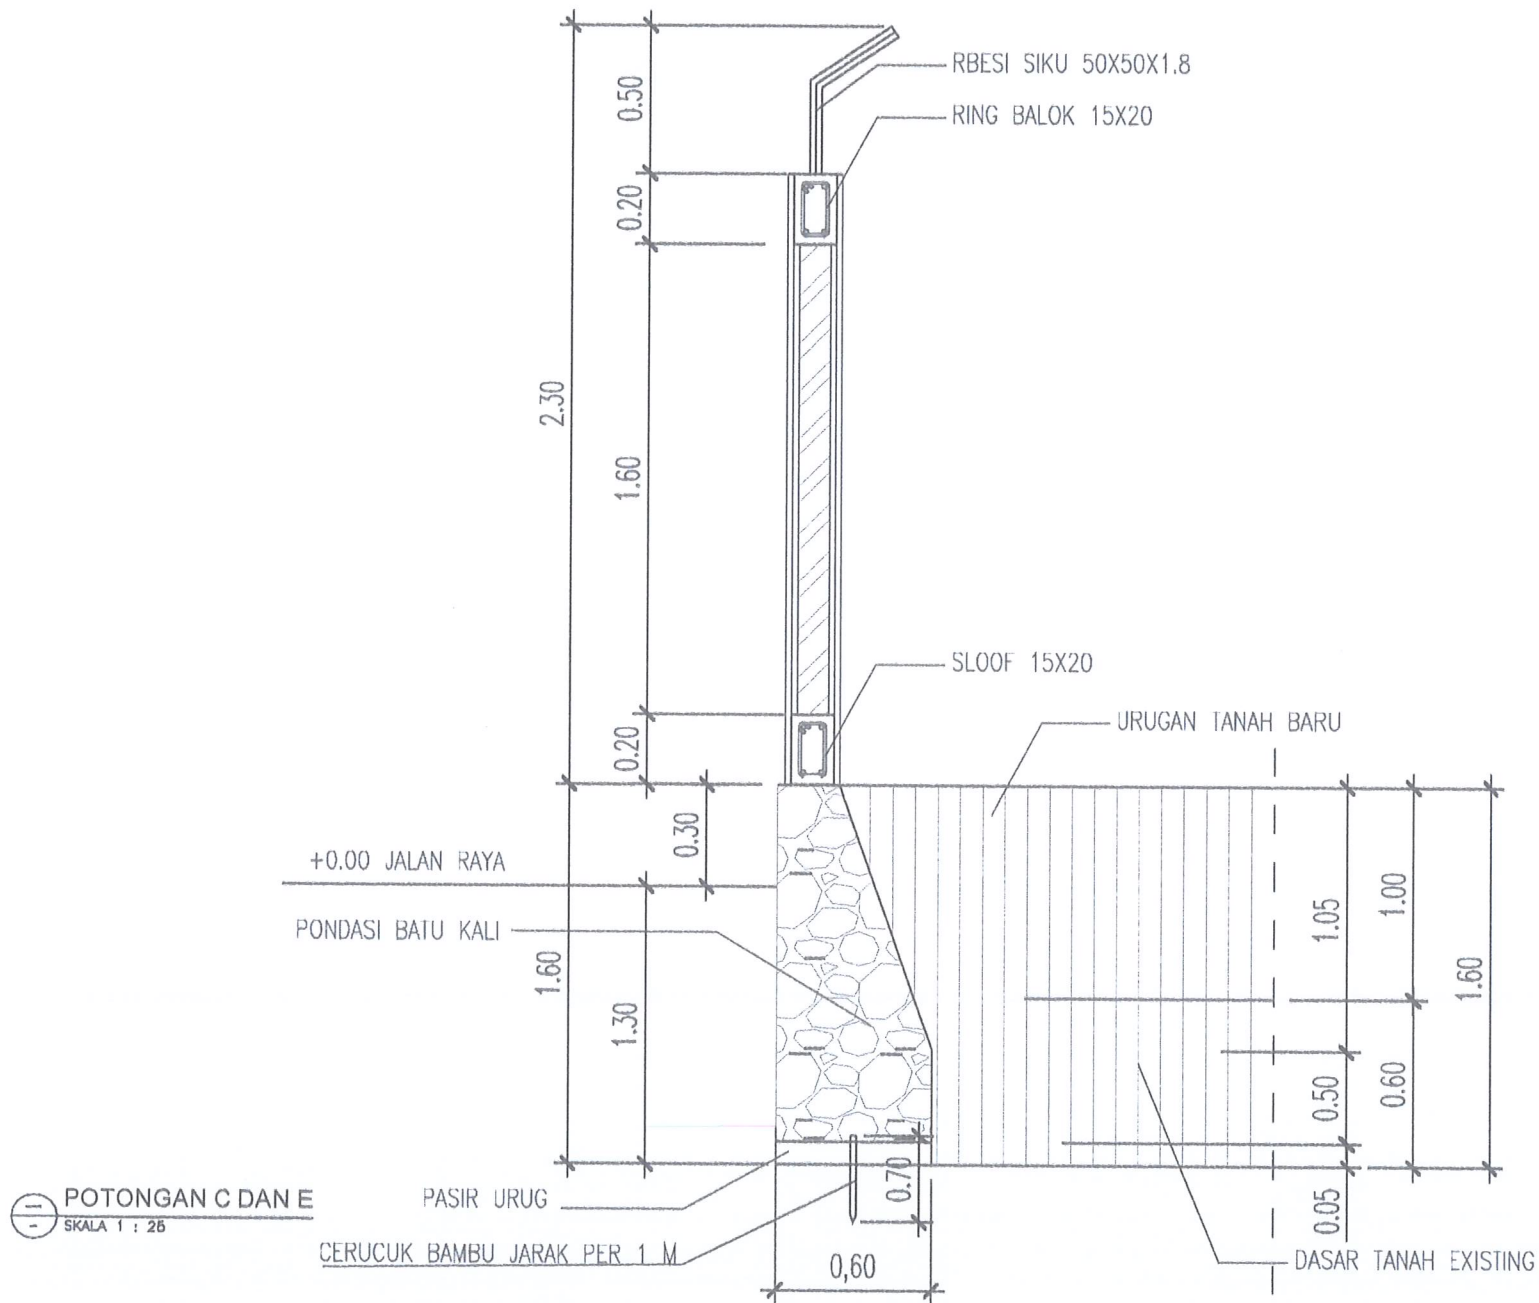


POTONGAN C DAN E
SKALA 1 : 25


CATATAN			
PEMBERI TUGAS			
 BADAN NASIONAL PENANGGULANGAN BENCANA KANTOR PEMERINTAHAN PEJABAT KEMENTERIAN RI, JALAN SISINGA BANGSA KEMENTERIAN KEMAHKAMATAN, JAKARTA			
PROGRAM			
PROGRAM BUKU KEMENTERIAN			
KEGIATAN			
PENGHELAHAN SARANA DAN PRASARANA APARATUR			
PEKERJAAN			
KONSULTASI PERENCANAAN PEMBANGUNAN PAGAR KILUNG UNIT SAGAFERKARIAN DAN PERTOLONGAN LERAK			
LOKASI			
LERAK BANTEN			
MENGETAHUI			
PEJABAT PEMBUAT KOMITMEN (PPK)  Harry Saputra S.Pd., M.Si., M.Pd. NIP. 198001012001201001			
DIBUAT			
CV. GAMPLAN CONSULTANT  Yudia Rosdhan S. NIP. 198001012001201001			
JUDUL GAMBAR			
POTONGAN D DAN E			
SKALA	NO.GBR	NO.LBR	TAHUN
1 : 25	-	08	2024

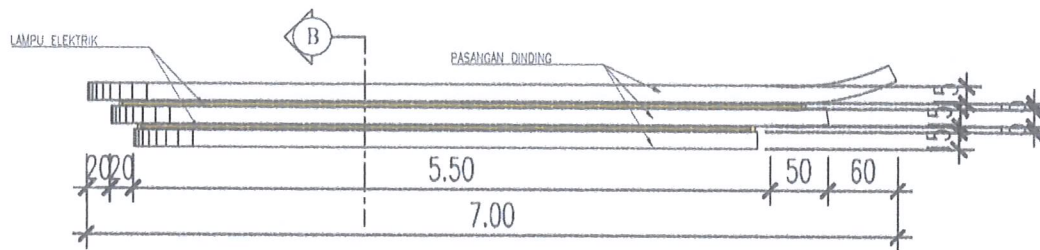

TAMPAK ATAS
SKALA 1 : 25

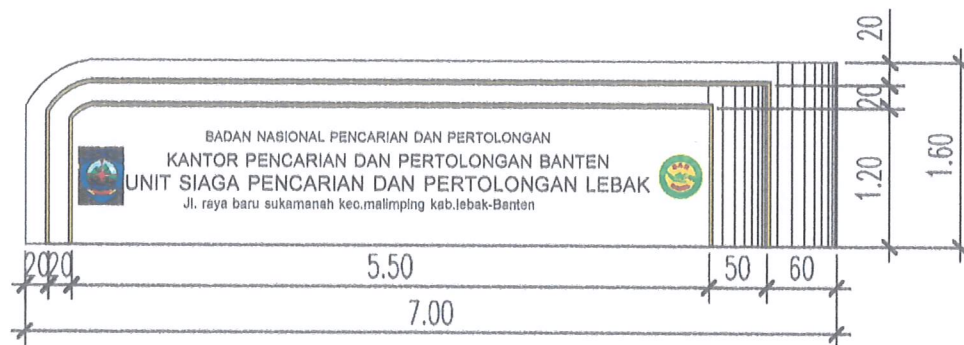


TAMPAK DEPAN
SKALA 1 : 25

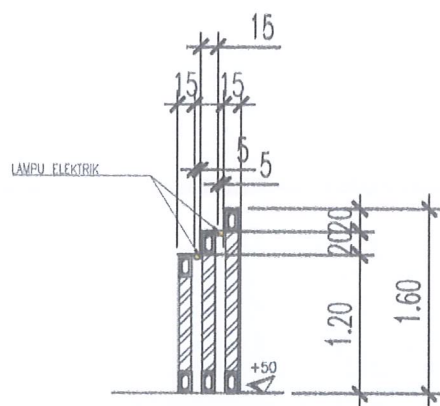

POTONGAN B
SKALA 1 : 20

POTONGAN B
SKALA 1 : 25

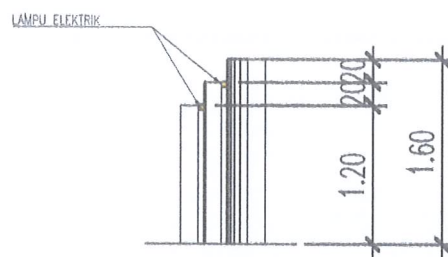

TAMPAK SAMPING KANAN
SKALA 1 : 25

GATATAN

PEMBERI TUGAS



BADAN NASIONAL Pencarian dan Pertolongan
KANTOR LEBAK
Jl. Raya Baru Sukamanah Kec. Malimping Kab. Lebak-Banten

PROGRAM

PROGRAM DUKUNGAN MANAJEMEN

KEGIATAN

PENGLOLAAN SARANA DAN PRASARANA APARATUR

PEKERJAAN

KONSULTAN PERENCANAAN PEMBANGUNAN PABRIK KUBUNG UNIT SIAGA PENCARIAN DAN PERTOLONGAN LEBAK

LOKASI

LEBAK BANTEN

MENGETAHUI

PEJABAT PEMBUAT KOMITMEN (PPK)

Harry Saputra S.Pd, M.Si, M.Pd
NIP. 1980080120021001

DI BUAT


CV. GAMALAN CONSULTANT

Yudha Rossadnan ST
Desain

JUDUL GAMBAR


DETAIL PLANG NAMA

SKALA	NO.GBR	NO.LBR	TAHUN
1:25	-	09	2024

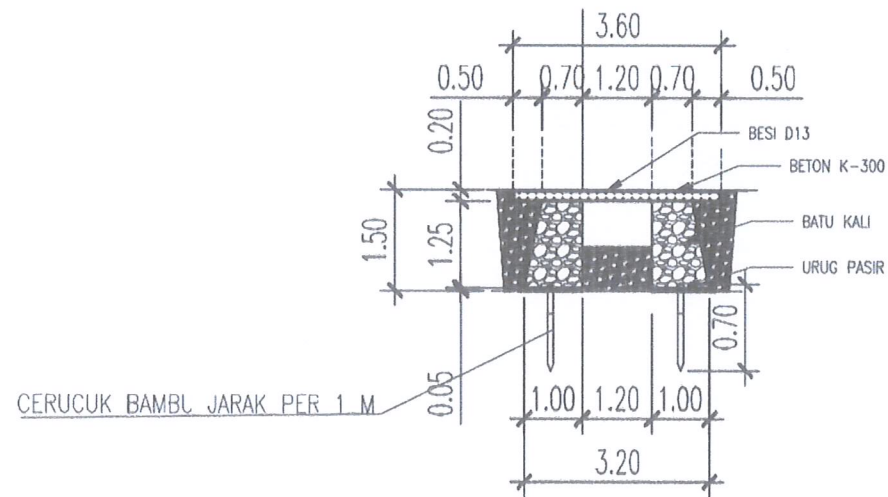

CERUCUK BAMBU JARAK PER 1 M

DETAIL JEMBATAN
SKALA 1 : 25

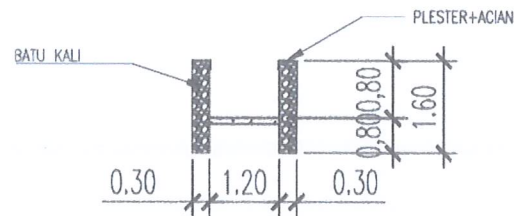

DETAIL SALURAN
SKALA 1 : 25

CATATAN

PEMBERI TUGAS



BADAN NASIONAL PENGABDIAN
DAN PENGEMBANGAN
MASYARAKAT
Jl. Raya Sekeloa Tengah No. 100, Widyadarmas
Kampus 1, Palembang 30132

PROGRAM

PROGRAM DUKUNGAN MANAJEMEN

KEGIATAN

PENGHELOAN SARANA DAN PRASARANA
APARATUR

PEKERJAAN

KONSULTASI PERENCANAAN PEMBANGUNAN
PAGAR KELILING UNIT SIAGA PERENCANAAN
DAN PERTOLONGAN LERAK

LOKASI

LEBAK BANTEN

MENGETAHUI

PEJABAT PEMBUAT KOMITMEN (PPK)

[Signature]

Harry Setiawan S.Pd., M.Si., M.Pd.

NIP. 197001011980021001

DI BUAT

CV. GAMPLAN CONSULTANT

[Signature]


Yudha Rossdian S.

Desain

JUDUL GAMBAR

DETAIL JEMBATAN DAN
DETAIL SALURAN

SKALA	NO.GBR	NO.LBR	TAHUN
1:25	-	10	2024

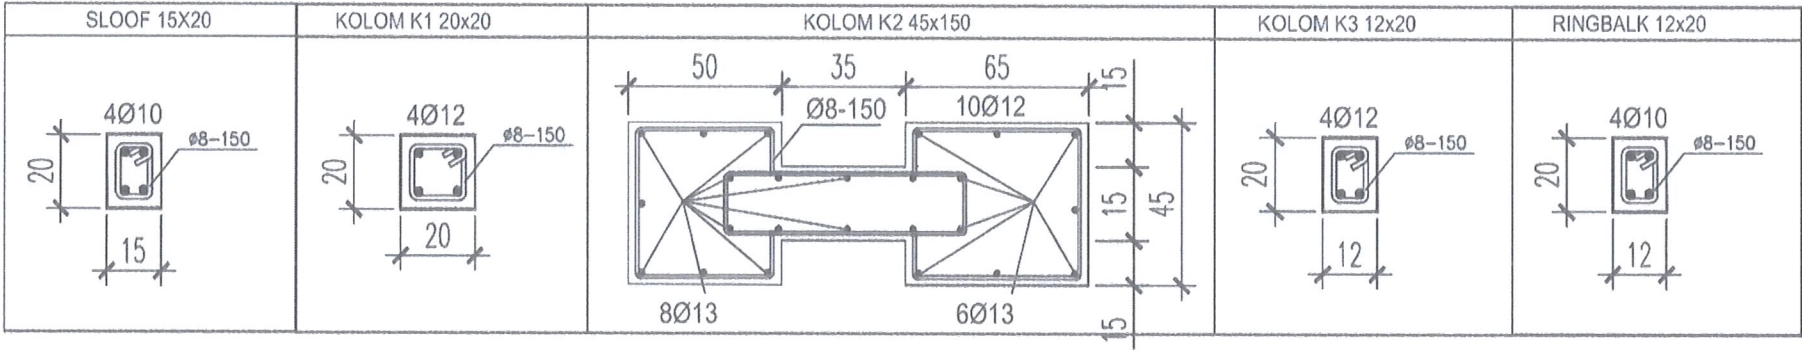

DETAIL PEMBESIAN
SKALA 1 : 100

CATATAN

PEMBERI TUGAS



BADAN NASIONAL PENCARIAN
DAN PERTOLONGAN
KANTOR PENCABARAN DAN PERTOLONGAN BANTEN
Jl. Raya Sekeloa Timur No. 100, Banteng, Banteng
KABUPATEN BANTEN, BANTEN

PROGRAM

PROGRAM DUKUNGAN MANAJEMEN

KEGIATAN

PENGHOLAAN SARANA DAN PRASARANA
APARATUR

PEKERJAAN


KONSULTASI PERENCANAAN PEMBANGUNAN
PAGAR KUBUNG UNIT SIAGA/PENCARIAN
DAN PERTOLONGAN LERAK

LOKASI

LERAK BANTEN

MENGETAHUI

PEJABAT PEMBUAT KOMITMEN (PPK)

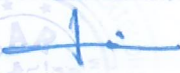

Henry Satrio S. Pd., M. Si., M. Pd.
NIP. 19800801 2000 2 1 001

Di Buang

CV. GAMPLAN CONSULTANT




Yudha Rossdhan S.
NIP. 19980801 2000 2 1 001


JUDUL GAMBAR

DETAIL PEMBESIAN


SKALA	NO.GBR	NO.LBR	TAHUN
1 : 25	-	11	2024

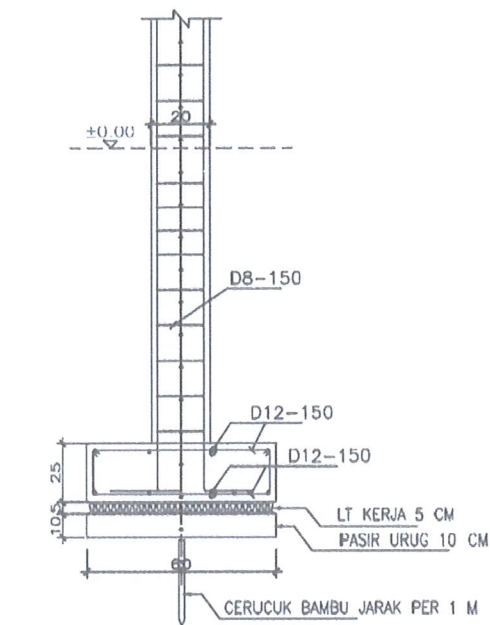


POTONGAN -P1
SKALA 1 : 25

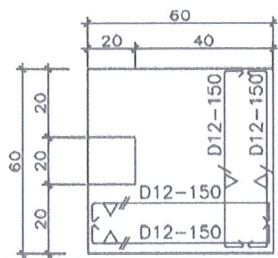

PONDASI KOLOM K1
SKALA 1 : 25

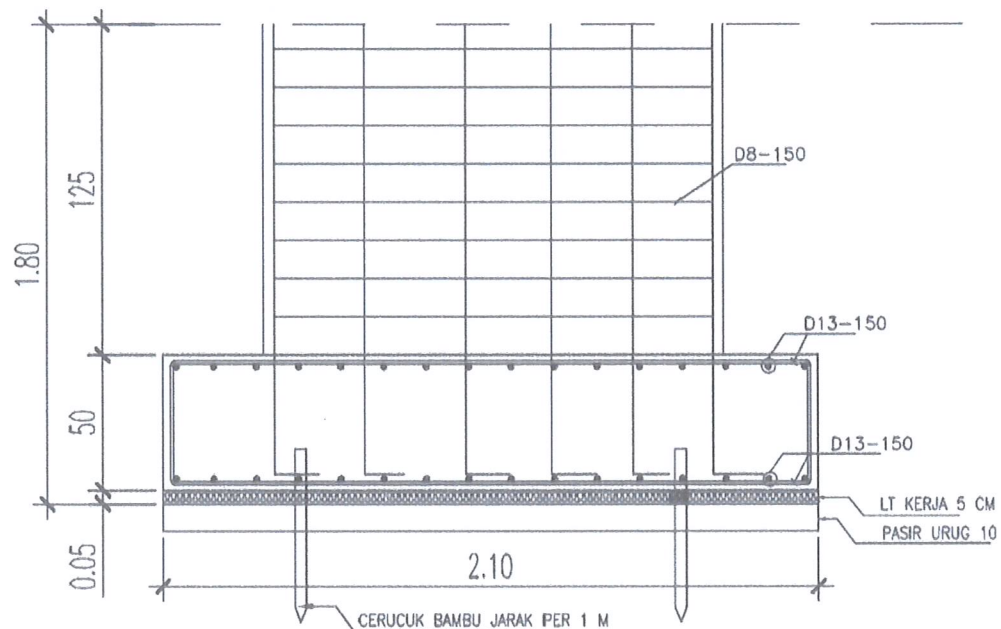

POTONGAN -P2
SKALA 1 : 25

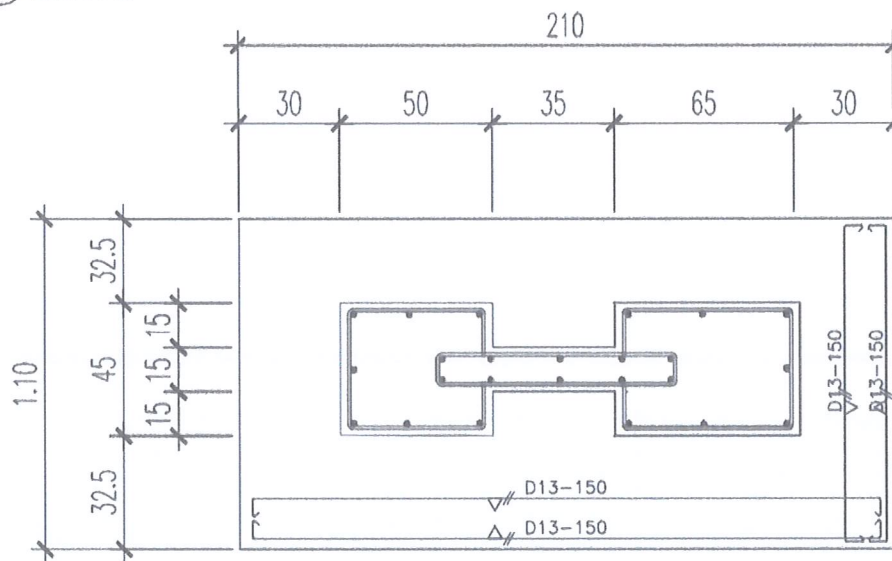

PONDASI KOLOM K2
SKALA 1 : 25

CATATAN

PEMBERI TUGAS



PROGRAM

PROGRAM BUKU MANAJEMEN

KEGIATAN

PENGOLAHAN SARANA DAN PRASARANA

APARATUR

PEKERJAAN

KONSULTASI PERENCANAAN PEMBANGUNAN
PAGAR KUBUNG UNIT SIAGA PERENCANAAN
DAN PERTOLONGAN TERAK

LOKASI

TERAK BANTEN

MENGETAHUI

PEKERJA PEMBUAT KOMITMEN (PPK)
Henry Saputra, S.Pd., M.Si., M.Pd.
NIP. 19800101 20012 2 1 001

DI BUAT
CV. GAMPIAN CONSULTANT
Yudha Rossdian S.
Desain

JUDUL GAMBAR

DETAIL PEMBESIAN

SKALA	NO.GBR	NO.LBR	TAHUN
1 : 25	-	12	2024